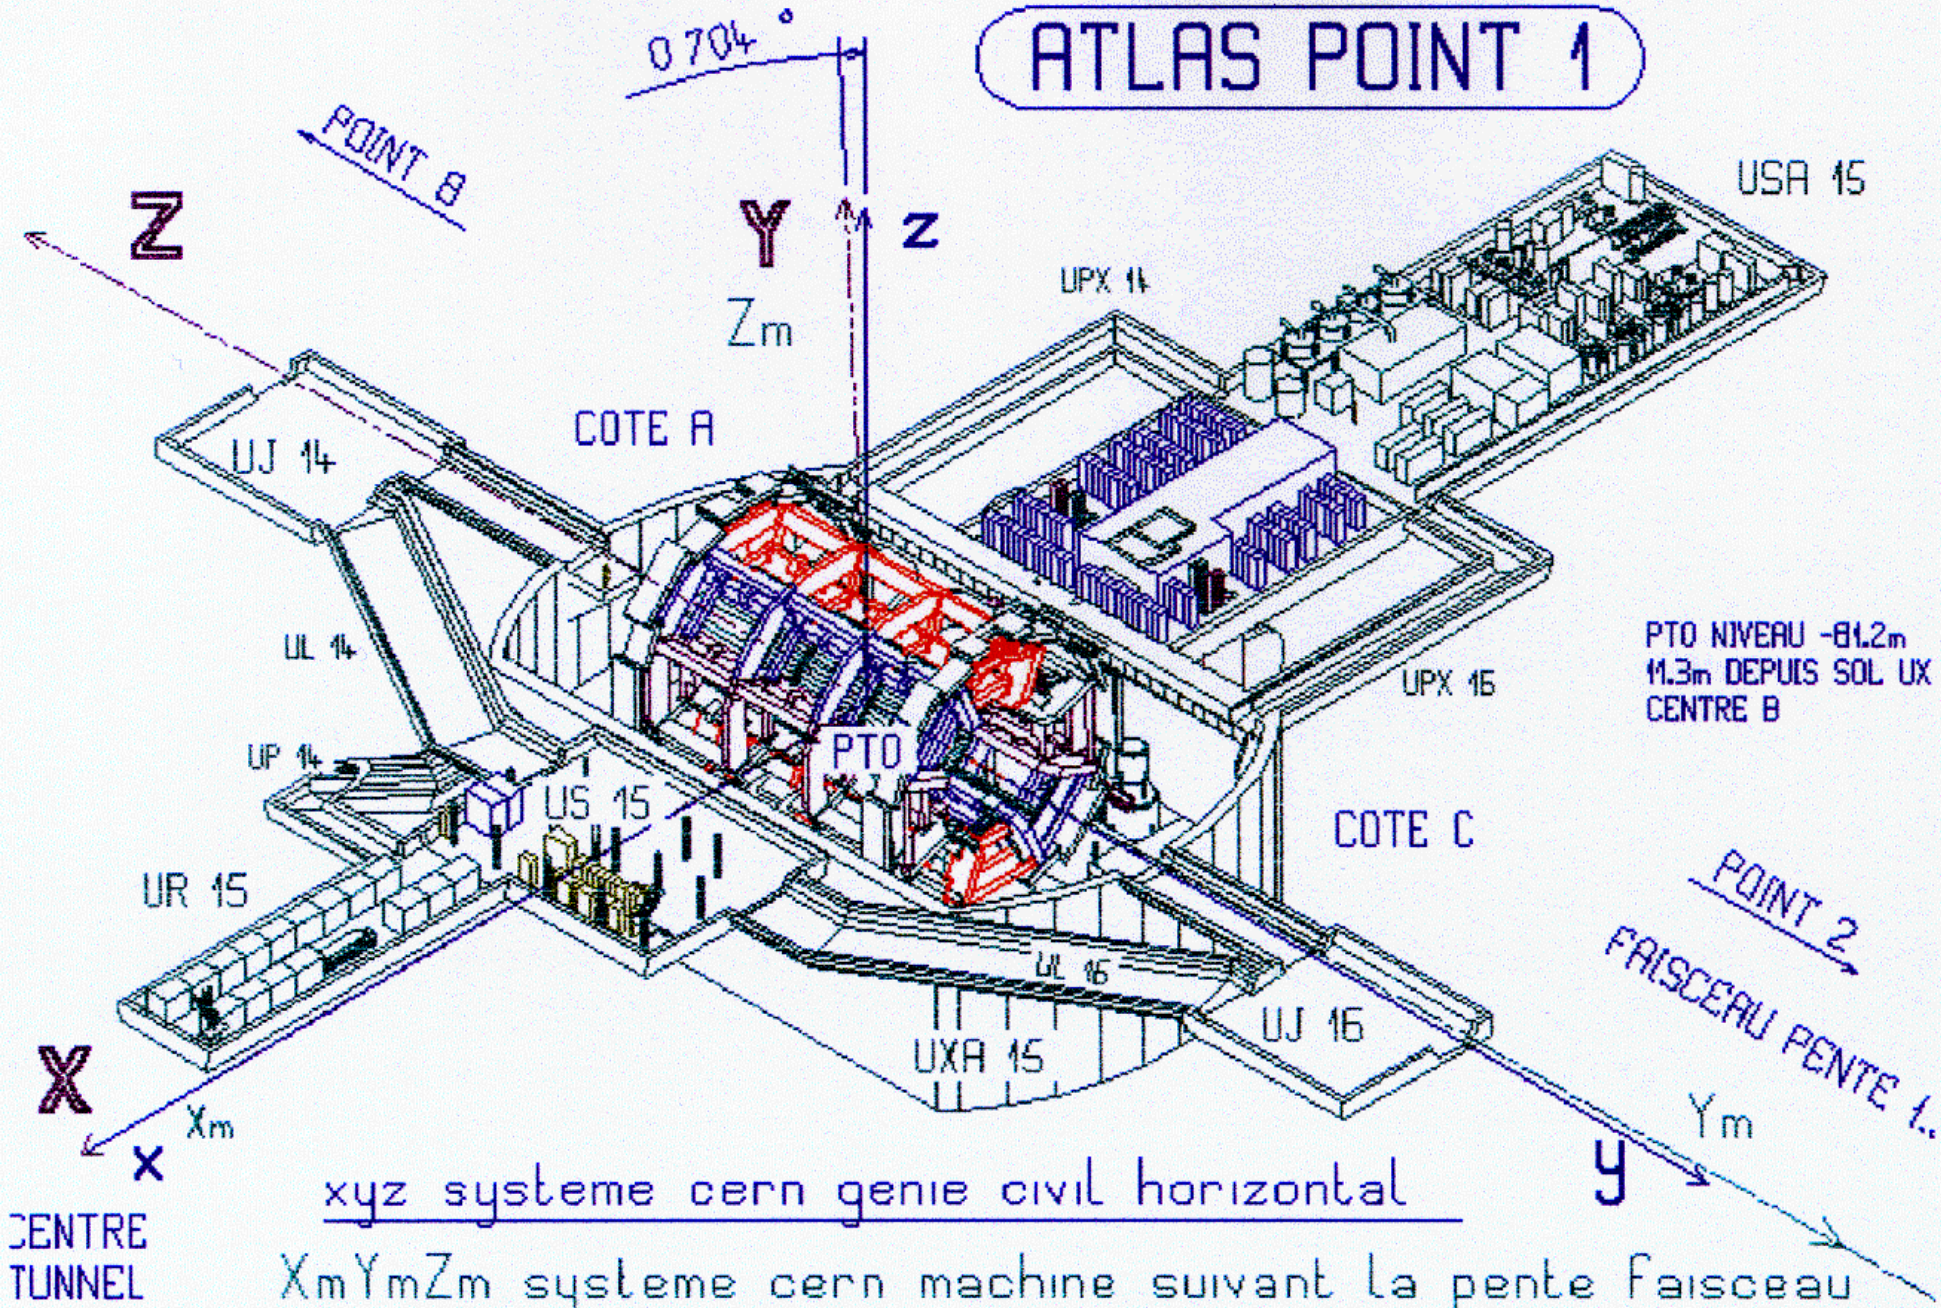
ATLAS POINT 1
0 704 °
POINT 8
Z
Y
z
Zm
USA 15
UPX 14
COTE A
UJ 14
UL 14
UP 14
US 15
PTO
UPX 16
PTO NIVEAU -81.2m
11.3m DEPUIS SOL UX
CENTRE B
COTE C
UR 15
POINT 2
FAISCEAU PENTE 1.
UL 16
UJ 16
UXA 15
X
Xm
x
Ym
y
CENTRE
TUNNEL
xyz systeme cern genie civil horizontal
XmYmZm systeme cern machine suivant la pente faisceau
XYZ SYSTEME DETECTEUR SUIVANT LA PENTE FAISCEAU
D.PARCHET
AT130133PL